

Maitre d'ouvrage
Commune de Langrune sur Mer


Opération
RUE DU GOULET

Document
VUE EN PLAN
Echelle: 1/200
Référence: MA/
Fichier: PRO
Date: 28/09/2017

Nature de la modification	Indice	Date	Etabli par : LEPETIT L.F
Plan topographique		22/03/2017	
APS	A	13/04/2017	
APD	B	02/06/2017	
PRO	C	28/09/2017	



Siège Social : 11, rue Bel Air 14790 Verson
Tel: 02 31 85 62 88
ledos@vrd-services.fr
www.vrd-services.fr

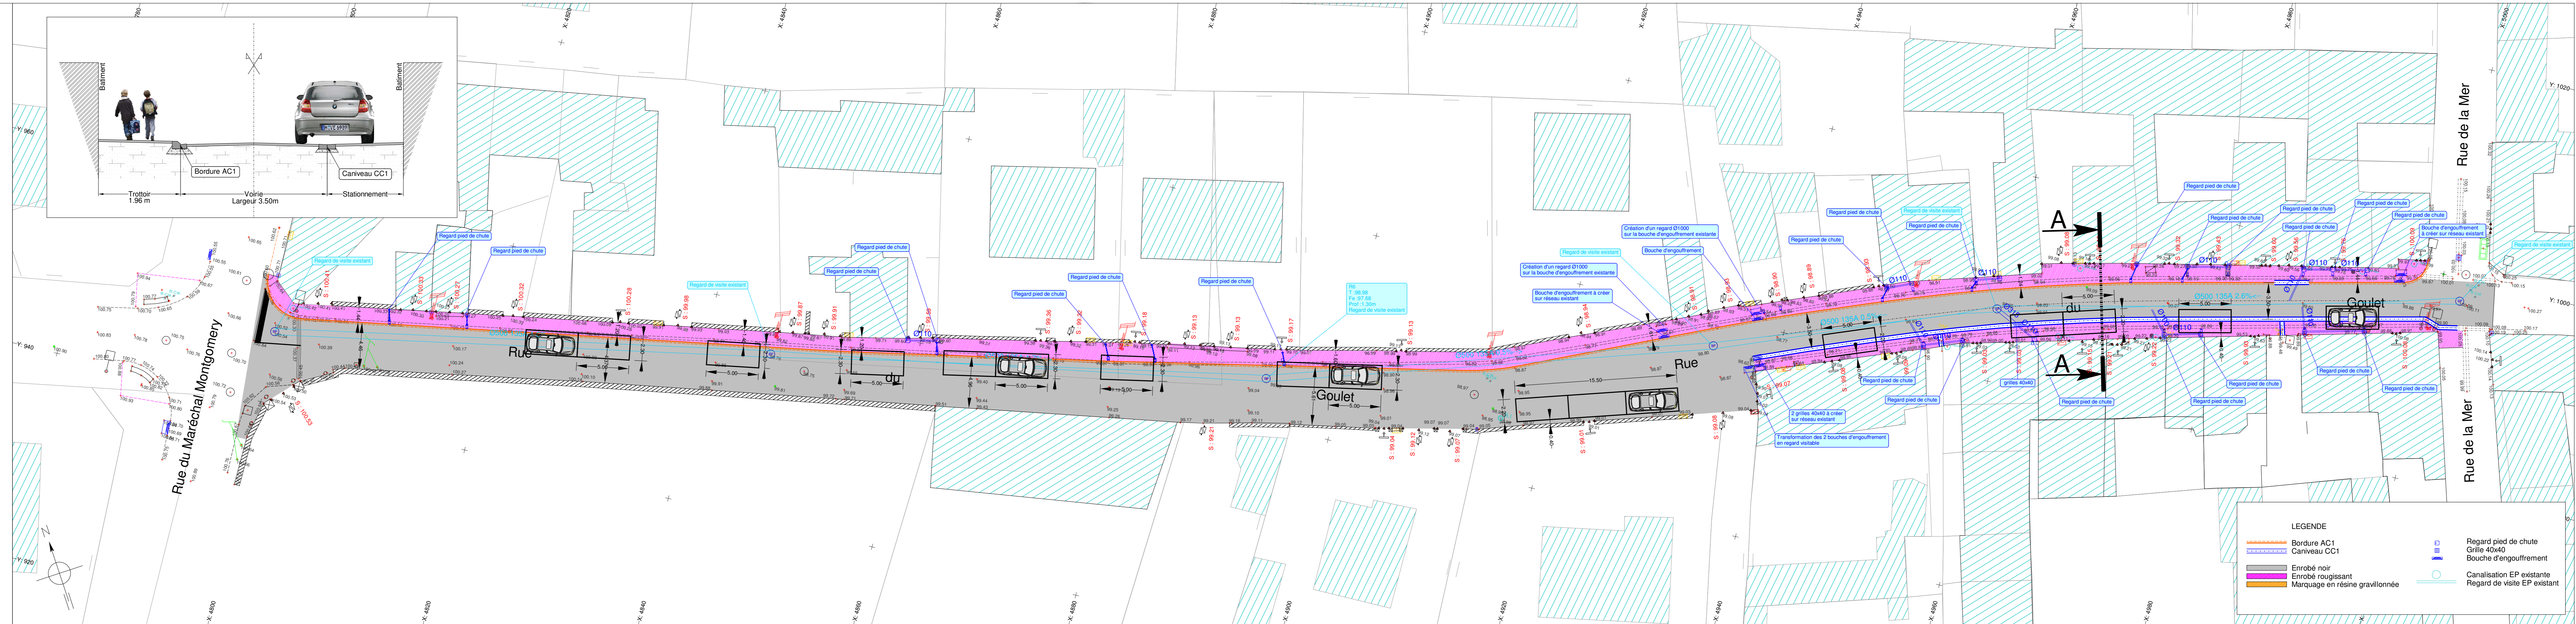

LEGENDE

	Bordure AC1		Regard pied de chute
	Caniveau CC1		Grille 40x40
	Enrobé noir		Bouche d'engouffrement
	Enrobé rougissant		Canalisations EP existantes
	Marquage en résine gravillonnée		Regard de visite EP existant